


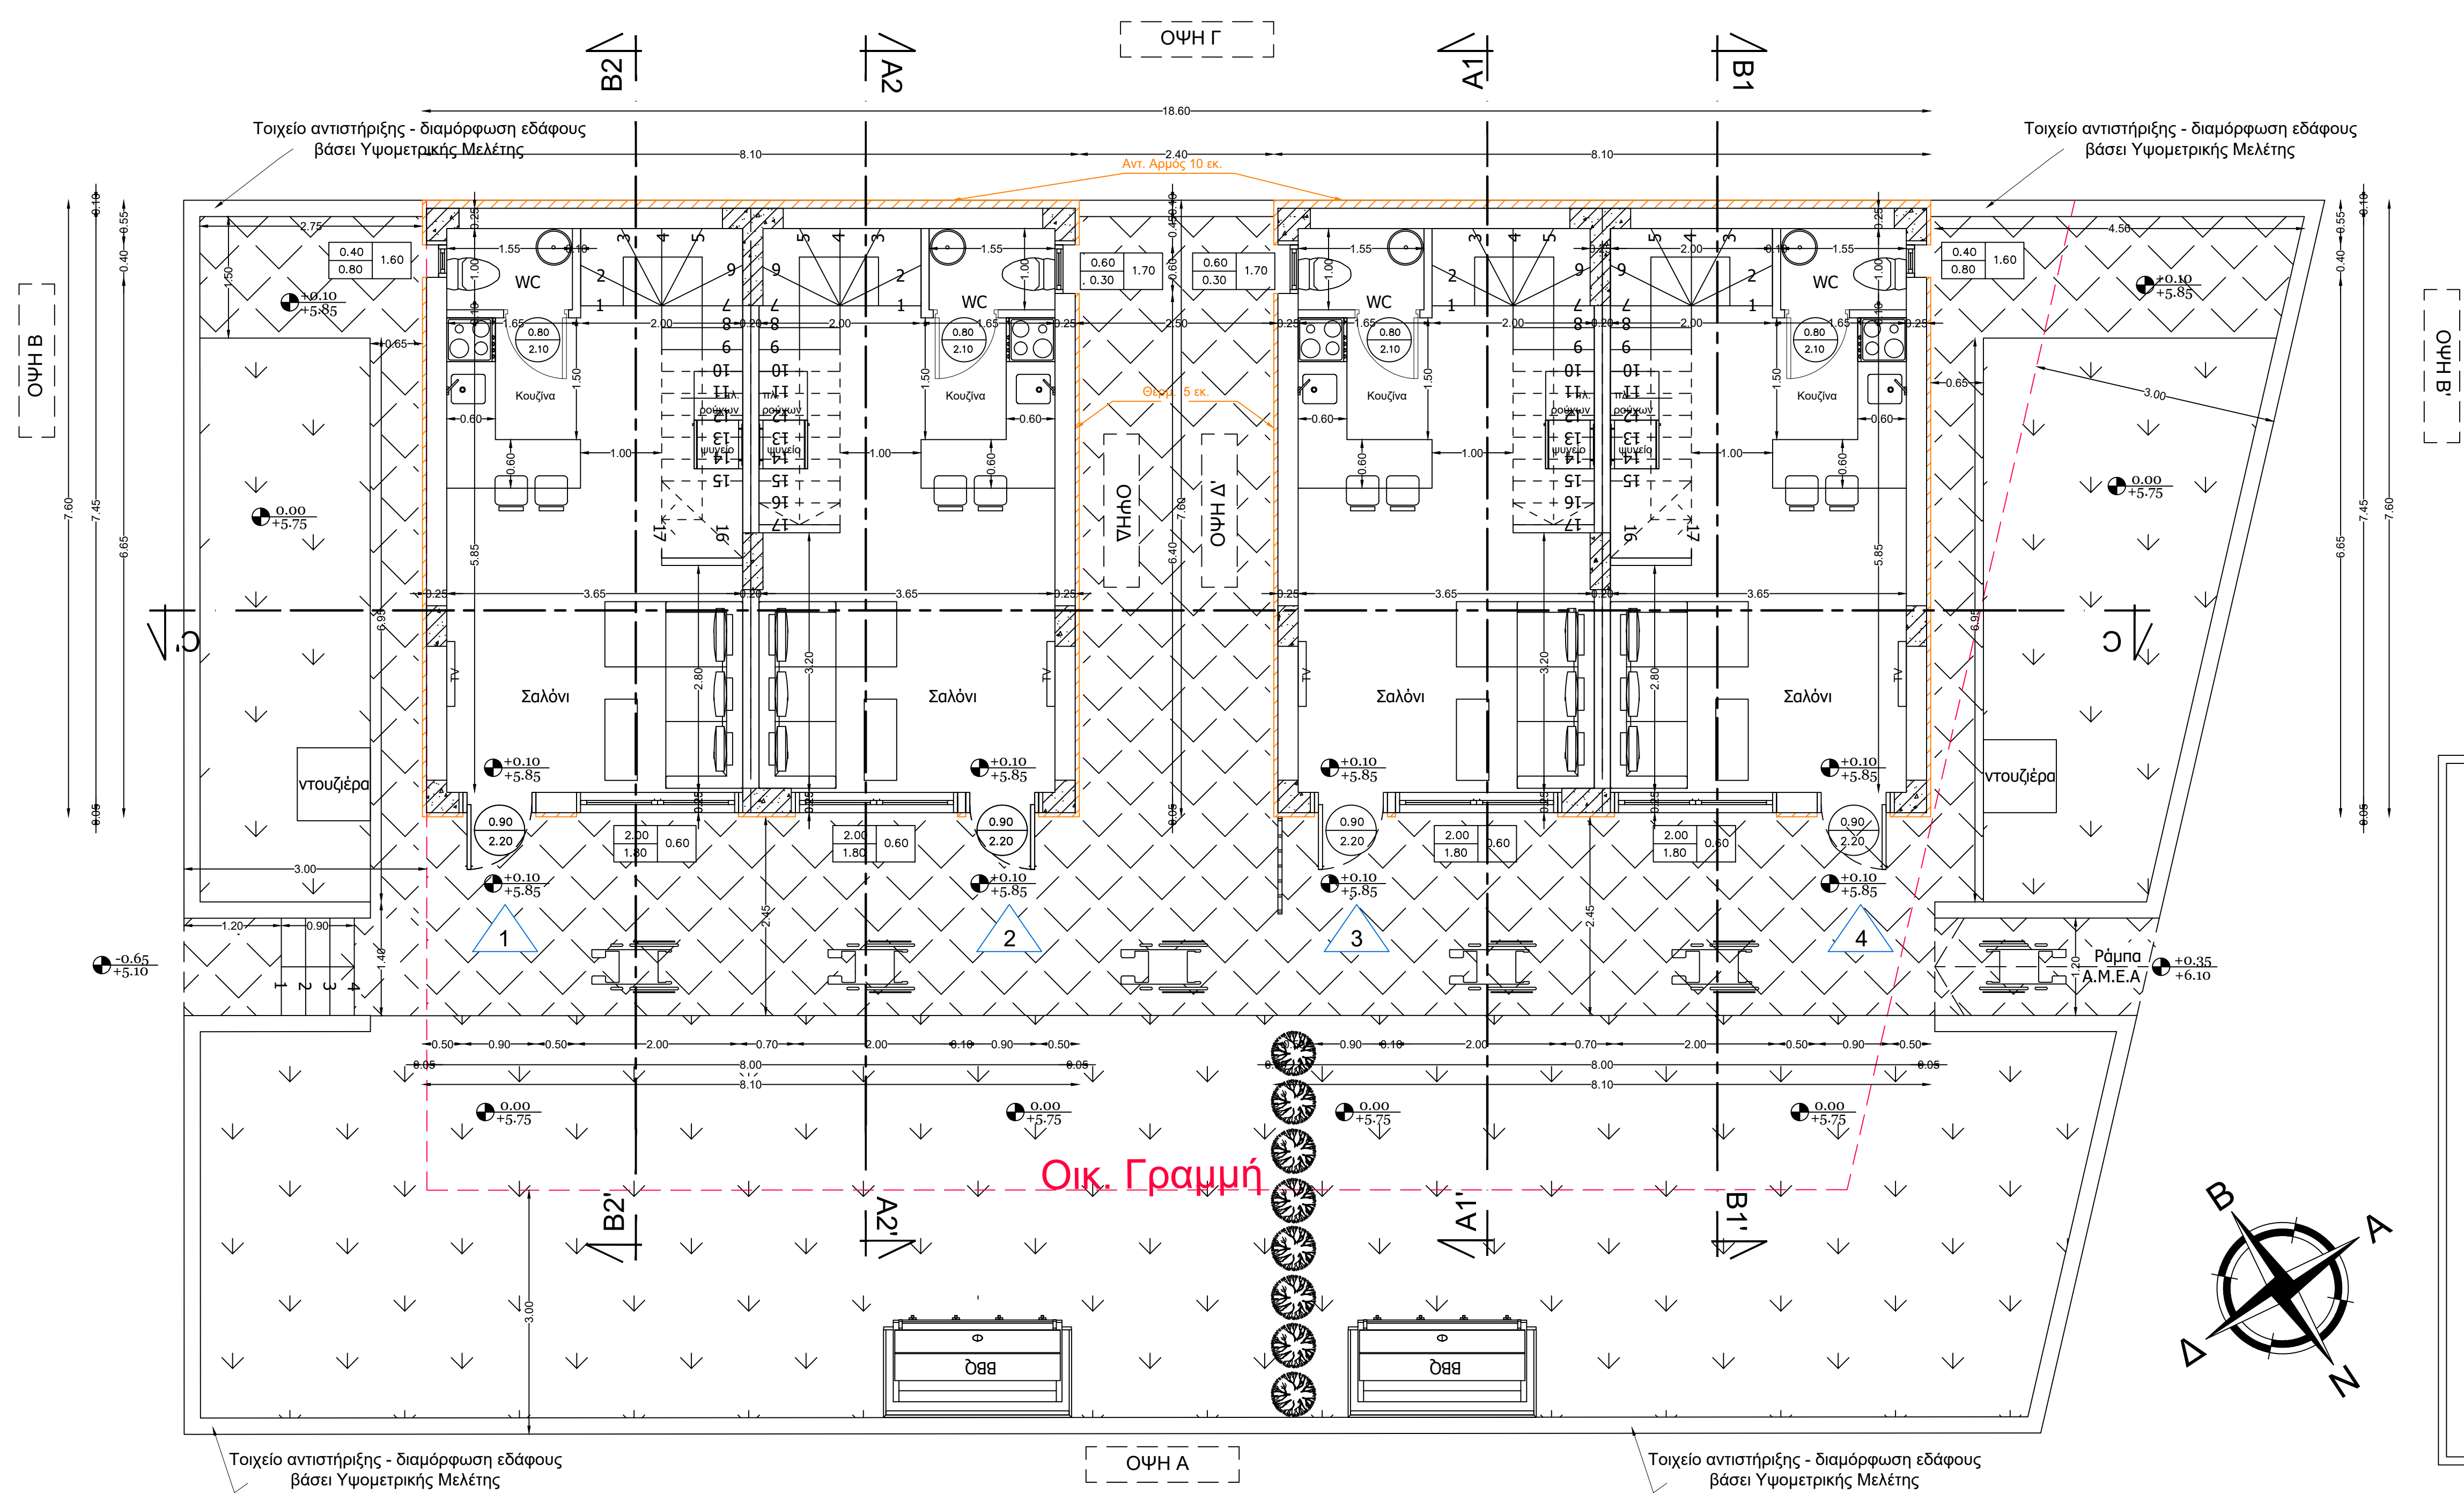

ΥΠΟΠΗΜΜΑ ΥΛΙΚΩΝ

- Οπλισμένο Σκυρόδεμα 25 εκ.
- Θερμομονωτικά Λιθοσώματα 25 εκ.
- Θερμοπρόσοψη 5 εκ.

ΥΠΟΠΗΜΜΑ ΑΝΟΙΓΜΑΤΩΝ

Διαστάσεις θυρών	Διαστάσεις Κουφωμάτων
Ανοιγμα Υψος	Μήκος Υψος Ποδιά

* Τα ύψη των διαστάσεων των ανοιγμάτων λαμβάνονται υπ' όψιν από την τελική στάθμη πλακιδίων.

ΥΠΟΠΗΜΜΑ ΣΤΑΘΜΕΩΝ

Στάθμη
Απόλυτη Στάθμη

ΤΕΧΝΙΚΟ ΓΡΑΦΕΙΟ

Σοφία Αν. Τυρχανίδου
τηλ.: 2374024354, e-mail: stim.civil@gmail.com
Χαλκιδική, Πεζόδρομος Κασσανδρείας, Τ.Κ. 63077

ΘΕΜΑ : ΚΑΤΟΨΗ ΙΣΟΓΕΙΟΥ & Διαμόρφωση περιβάλλοντος χώρου
ΑΡ. ΤΕΥΧΟΥΣ : **A2**

ΕΡΓΟΔΟΤΗΣ : Τζανίδου Ειρήνη

ΕΡΓΟ : Οικοδομή κατοικιών που αποτελείται από δύο διώροφες κατοικίες με πατάρι και δώμα, & δύο μονώροφες με σοφίτα.

ΠΡΑΞΗ : 2η Αναθεώρηση της υπ' αριθμόν 871725/2023 Ο.Α.

ΑΝΑΔΟΧΟΣ ΜΕΛΕΤΗΣ : Τυρχανίδου Σοφία Πολ.Μηχ.
ΟΜΑΔΑ ΜΕΛΕΤΗΣ : Τυρχανίδου Σοφία Πολ.Μηχ., Κατσώνης Θωμάς Πολ.Μηχ., Παρδέλλας Αναστάσιος Τοπ.Μηχ., Κωνσταντίνος Κουτσάκας Ηλ/γος Μηχ.

ΥΠΟΓΡΑΦΗ ΜΕΛΕΤΗΤΗ : **Σοφία Αν. Τυρχανίδου**
Πολιτικός Μηχανικός Τ.Ε. - Α.Μ. 26329
Πεζόδρομος Κασσανδρείας, Τ.Κ. 63077
Τηλ. 23740 61664 - Κιν. 6980 627 746
ΑΦΜ: 152508171 - ΔΟΥ: Ν.ΜΟΥΔΑΝΙΩΝ

ΘΕΣΗ : Δ.Κ.ΠΟΡΤΑΡΙΑΣ (ΠΑΡΑΛΙΑ), ' ΤΣΑΪΡΙ ' , ΟΙΚ. 313 - Ο.Τ. 40

ΧΡΟΝΟΣ ΜΕΛΕΤΗΤΗΣ : ΣΕΠΤΕΜΒΡΙΟΣ 2024

ΚΛΙΜΑΚΑ : 1/50