
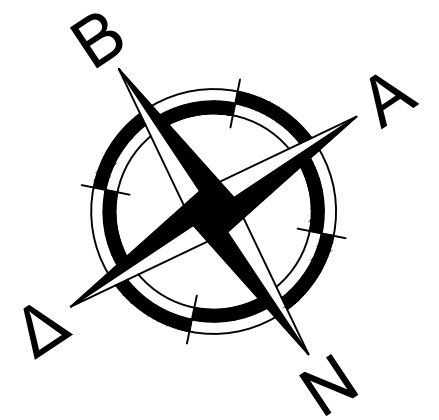


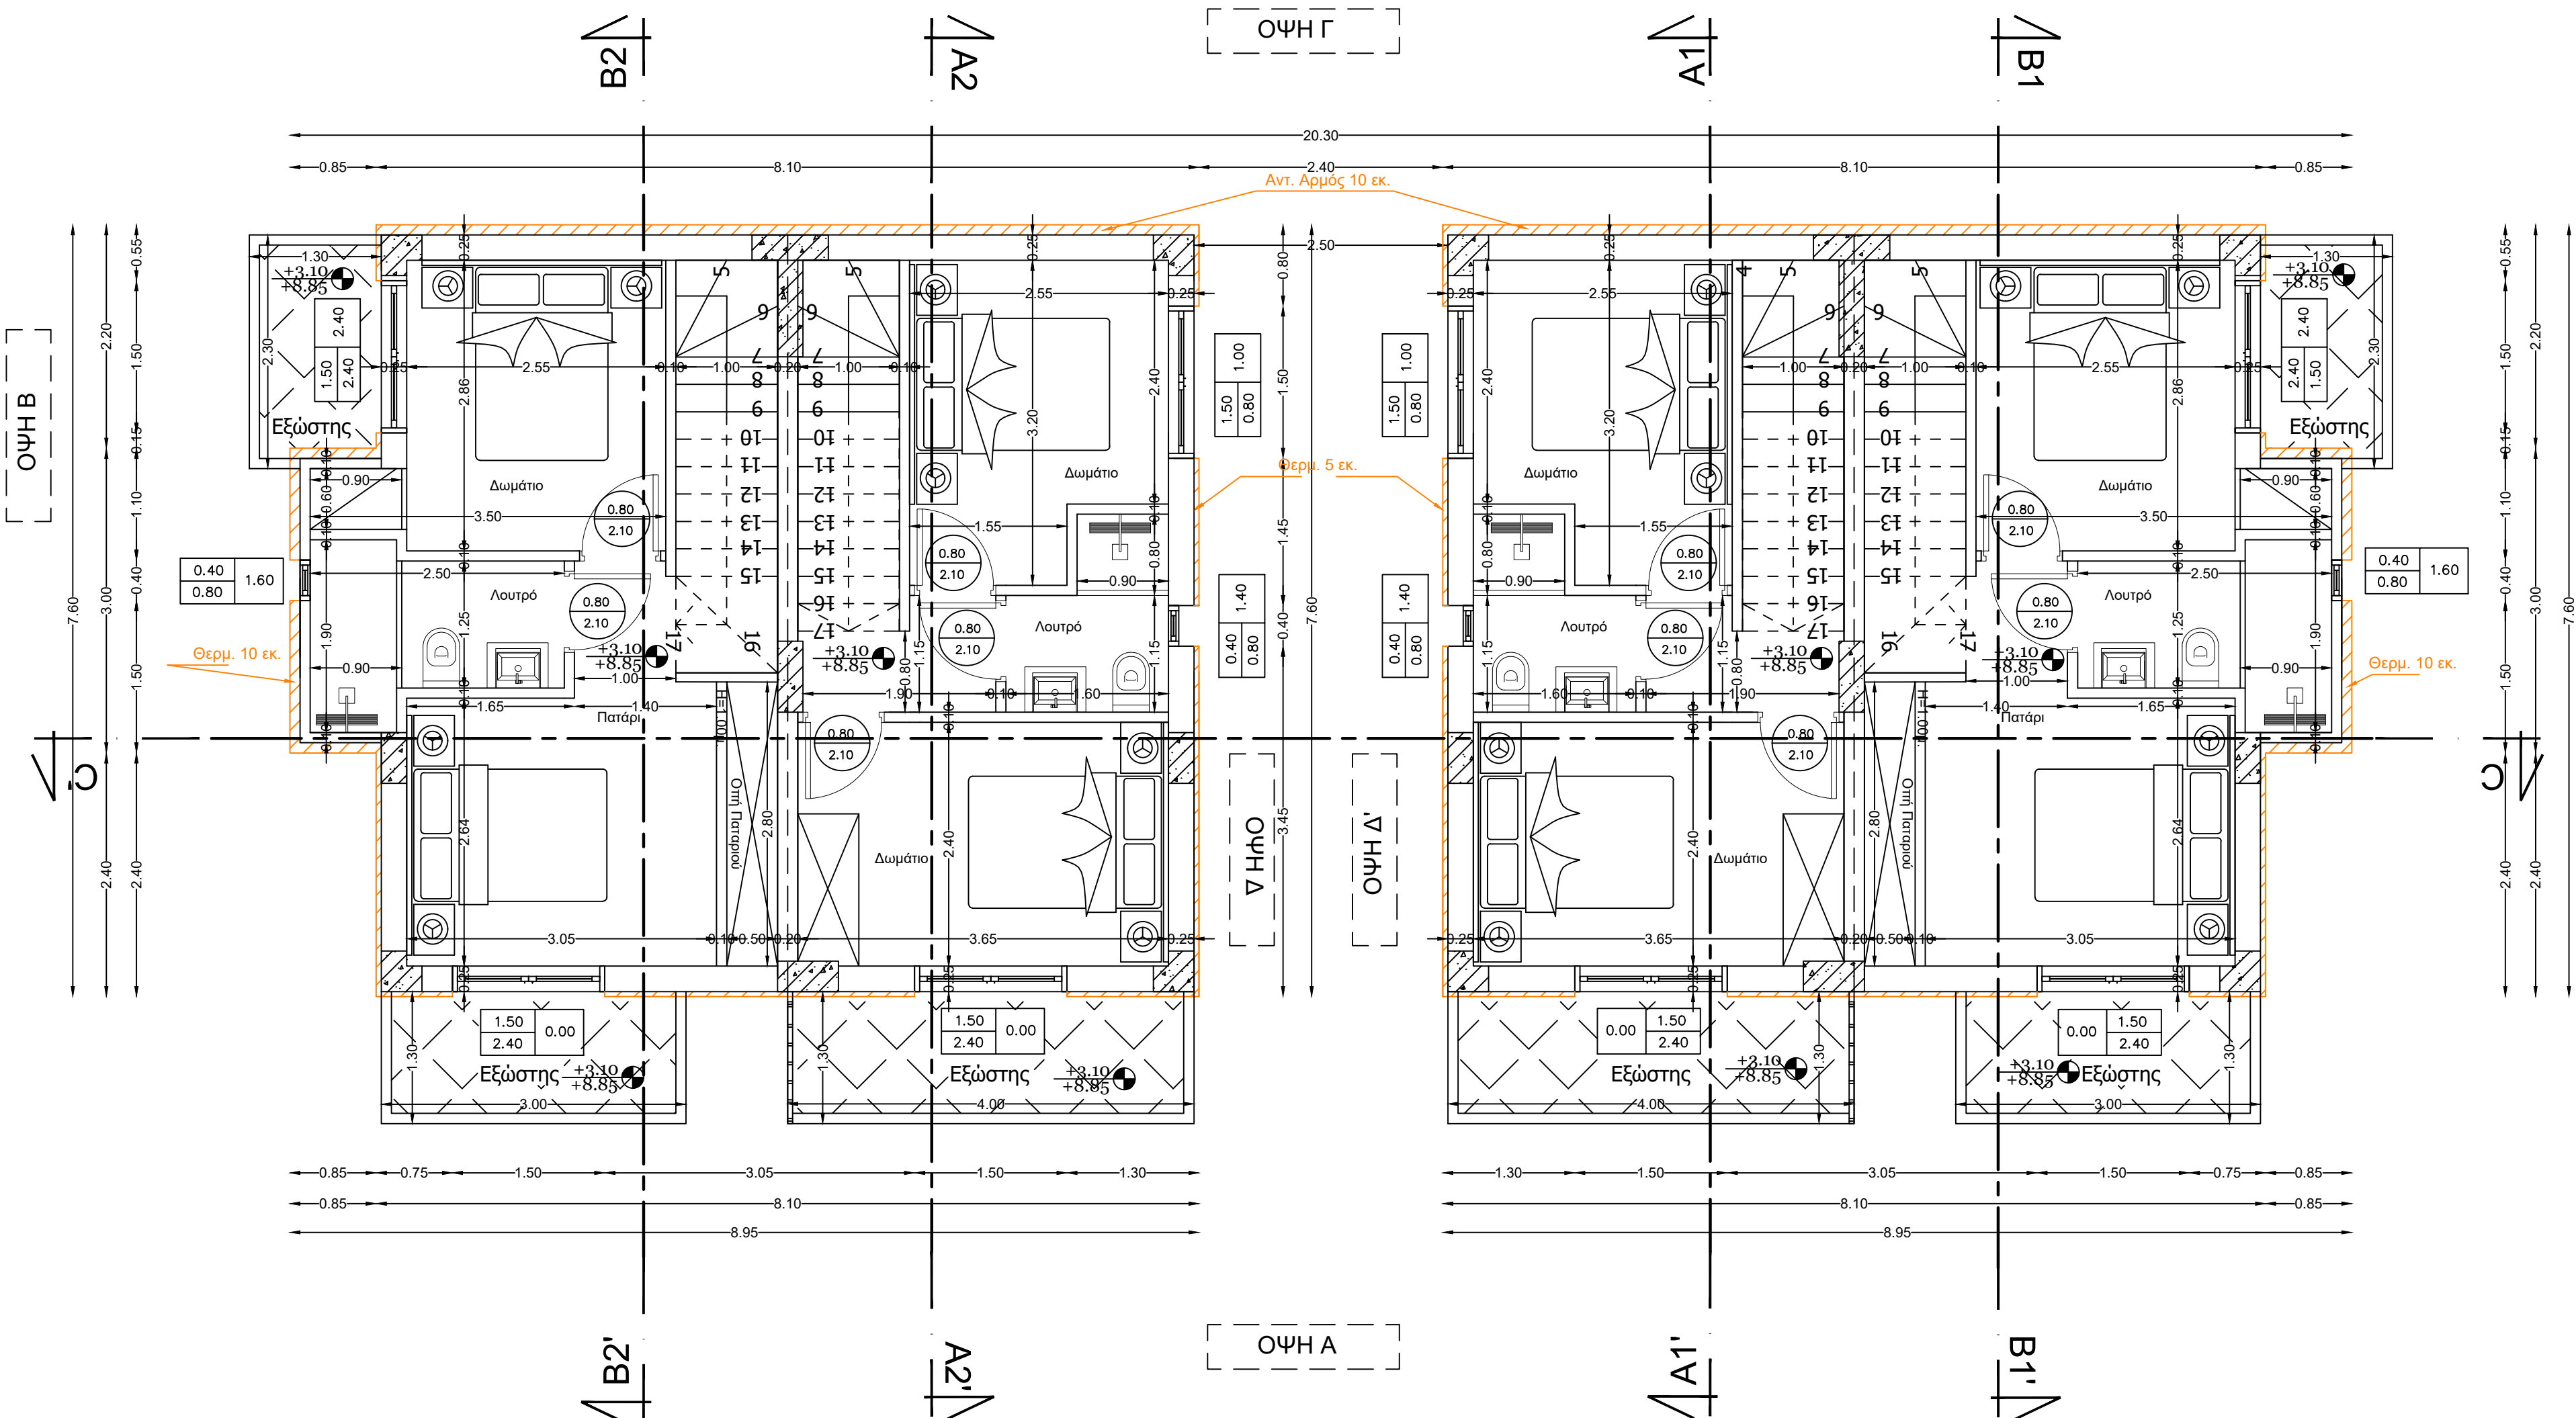

ΥΠΟΠΜΗΜΑ ΥΛΙΚΩΝ


- Οπλισμένο Σκυρόδεμα 25 εκ.
- Θερμομονωτικά Λιθοσώματα 25 εκ.
- Θερμοπρόσοψη 5-10 εκ.

ΥΠΟΠΜΗΜΑ ΑΝΟΙΓΜΑΤΩΝ

Διαστάσεις Θυρών	Διαστάσεις Κουφωμάτων
Ανοιγμα Υψος	Μήκος Ποδιά Υψος

* Τα ύψη των διαστάσεων των ανοιγμάτων λαμβάνονται υπ' όψιν από την τελική στάθμη πλακιδίων.

ΥΠΟΠΜΗΜΑ ΣΤΑΘΜΕΩΝ

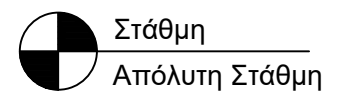

ΤΕΧΝΙΚΟ ΓΡΑΦΕΙΟ			
		Σοφία Αν. Τυρχανίδου τηλ.: 2374024354, e-mail: stim.civil@gmail.com Χαλκιδική, Πεζόδρομος Κασσανδρείας, Τ.Κ. 63077	
ΘΕΜΑ :	ΚΑΤΟΨΗ ΟΡΟΦΟΥ ΜΕ ΠΑΤΑΡΙ, ΣΟΦΙΤΑ	ΑΡ. ΤΕΥΧΟΥΣ :	A3
ΕΡΓΟΔΟΤΗΣ :	Τζανίδου Ειρήνη		
ΕΡΓΟ : Οικοδομή κατοικιών που αποτελείται από δύο διώροφες κατοικίες με πατάρι και δώμα, & δύο μονώροφες με σοφίτα.			
ΠΡΑΞΗ : 2η Αναθεώρηση της υπ' αριθμόν 871725/2023 Ο.Α.			
ΑΝΑΔΟΧΟΣ ΜΕΛΕΤΗΣ : Τυρχανίδου Σοφία Πολ.Μηχ.		ΥΠΟΓΡΑΦΗ ΜΕΛΕΤΗΤΗ : Σοφία Αν. Τυρχανίδου Πολιτικός Μηχανικός Τ.Ε. - Α.Μ. 28329 Πεζόδρομος Κασσανδρείας, Τ.Κ. 63077 Τηλ. 23740 24354 - Κω. 6980 627 746 ΑΦΜ: 152508171 - ΔΟΥ: Ν.ΜΟΥΔΑΝΙΩΝ	
ΟΜΑΔΑ ΜΕΛΕΤΗΣ : Τυρχανίδου Σοφία Πολ.Μηχ. Κατσώνης Θωμάς Πολ.Μηχ. Παρδέλλας Αναστάσιος Τοπ.Μηχ. Κωνσταντίνος Κουτσάκας ΗΛ/γος Μηχ.		Τυρχανίδου Σοφία Πολιτικός Μηχανικός	
ΘΕΣΗ : Δ.Κ.ΠΟΡΤΑΡΙΑΣ (ΠΑΡΑΛΙΑ), ' ΤΣΑΪΡΙ ' , ΟΙΚ. 313 - Ο.Τ. 40			
ΧΡΟΝΟΣ ΜΕΛΕΤΗΤΗΣ :		ΣΕΠΤΕΜΒΡΙΟΣ 2024	
ΚΛΙΜΑΚΑ :		1/50	